



ຫ້ອງວ່າການລັດຖະບານ  
ຄະນະພັດທະນາຊຸມນະບົດ ແລະ ລິບລ້າງຄວາມທຸກຍາກຂັ້ນສູນກາງ  
ກອງທຶນຫລຸດຜ່ອນຄວາມທຸກຍາກ


# ແບບການກຳສ້າງ ນ້ຳສ້າງ

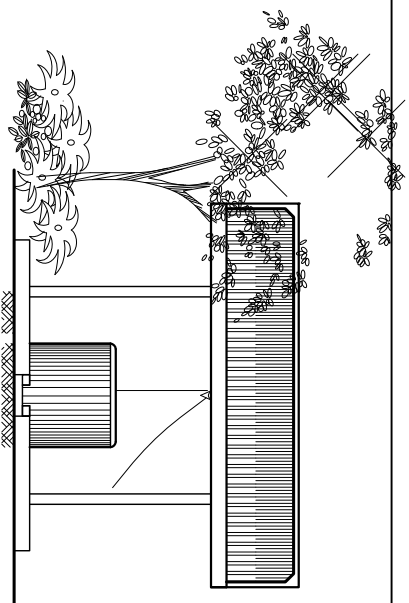


ກໍລະກົດ 2013

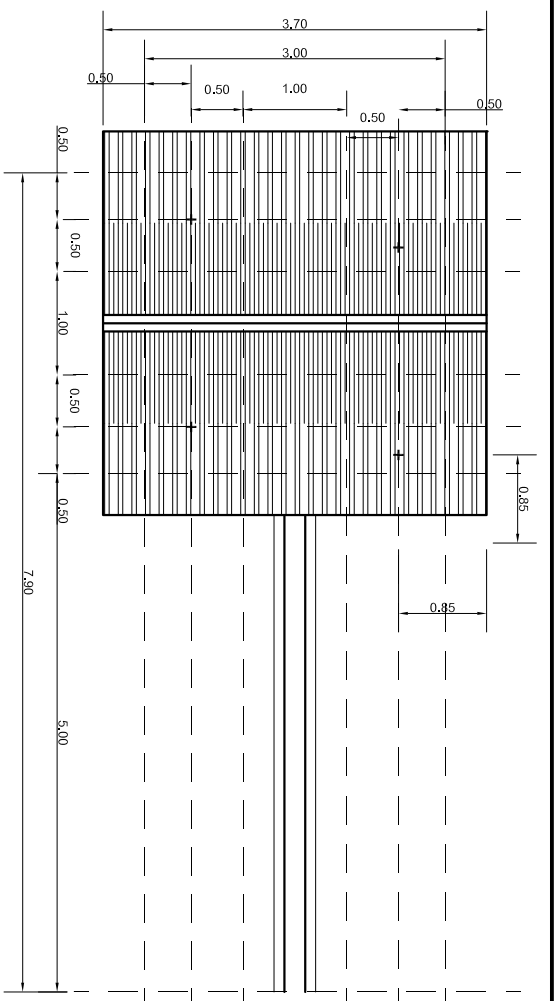

**ຜັງລວມ** 1:75

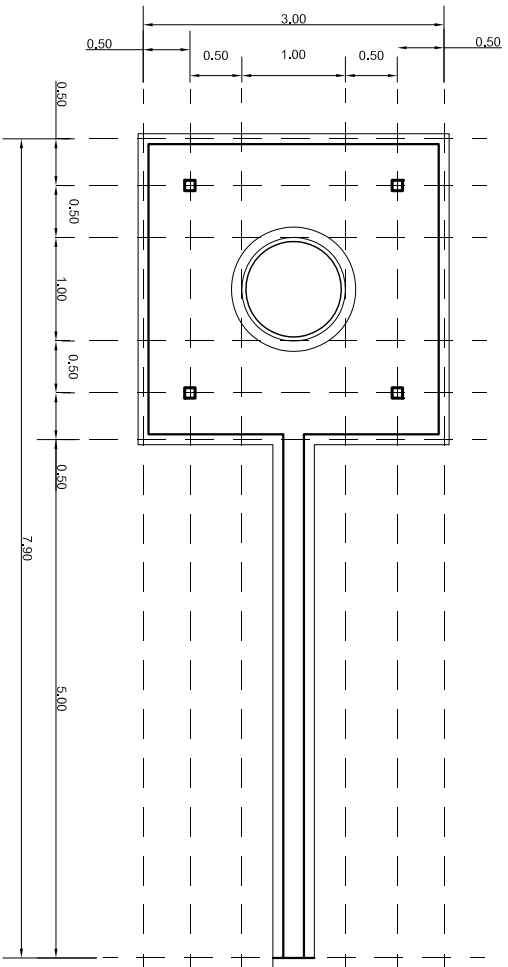

**ແຜນຜັງ** 1:75

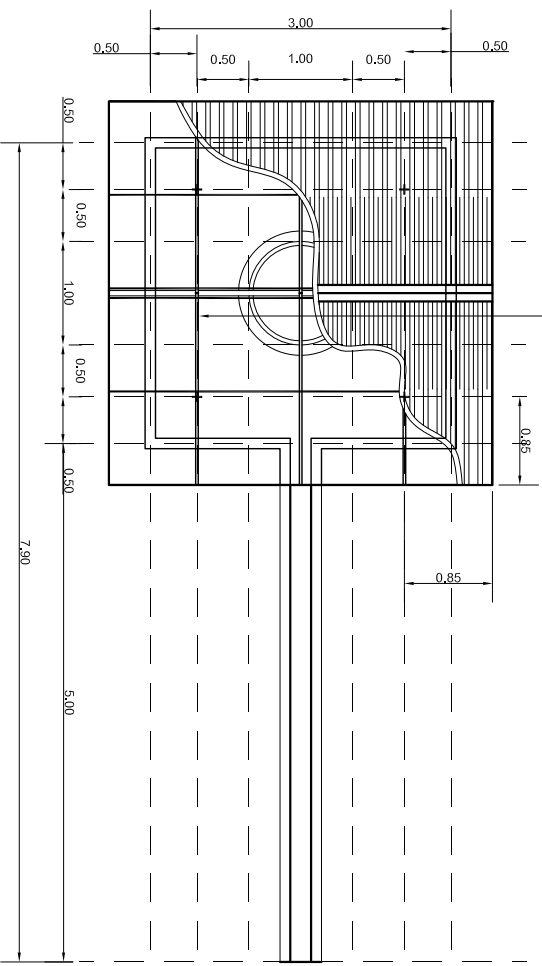

**ຜັງຫລັງຄາ** 1:75

- ໂຄງສ້າງຕາທັງຫມົດ ໃຊ້ໄມ້ເບ້ຍແຂງ ແລະ ເປັນໄມ້ແຫ້ງດີ
- ໄມ້ຂັ້ນສູນທາງ 5x10cm
- ໄມ້ຂັ້ນແກນທາງ 4x8cm
- ໄມ້ເອົາໄກ້ຂະໜາດ 5x10cm.
- ໄມ້ສິ້ນລັດຂະໜາດ 5x10 cm.
- ໄມ້ສາວ 8x໑໐cm
- ໄມ້ກຸນເລີມກຸນສາຍຂະໜາດ 2x20cm.
- ວັດສະດຸບາງ ສັງກະສີອາຊີບຂະໜາດ 75x240cm.

**ໝາຍເຫດ :**

- ຂະໜາດແລະລະດັບໃນແຜນແຕ່ນໝາຍເປັນແມັດອອກຈາກທີ່ໝາຍເປັນຢ່າງອອນ
- ແຜນແຕ່ນທີ່ລວມໝົດແມ່ນຕໍ່ເບີ : 01.02.03.04

**ສ່ວນປະສົມ :**

- ເລຕົງກັນເຍື່ອນ M#150, ຊີບັງ(ກະທົງແຕງ P525 ຫຼືຊີບັງຫວຽດນາມຫຼືຊີບັງຈີນຫຼືຊີບັງໄທທີ່ມີຄຸນນະພາບທຽບເທົ່າ



ຫ້ອງວ່າການລັດຖະບານ  
 ຕຳນະຊັ້ນກຳໜົດທຳມະຊີວນະຍົດ ແລະ ສິບລາຄາຄວາມທຸກຍາກຂັ້ນສູນກາງ  
 ກອງທຶນຫຼຸດຜ່ອນຄວາມທຸກຍາກຂັ້ນສູນກາງ

ຈາຍພົນ ສິສະໜາວາດ, ເມືອງຈັນທະບູລີນ, ອຳເພາະວຽງຈັນ  
 ຕູ້ ປ.ບ: 4625, ໂທ 021 261479 - 80, ແຟັກ: 021 261481

**ໂຄງການສ້າງນ້ຳສ້າງ**

ບ້ານ: .....  
 ກຸ່ມບ້ານ: .....  
 ເມືອງ: .....  
 ແຂວງ: .....

**ຊື່ຮູບແຜນ:**


ຮູບຜັງລວມ  
 ແຜນຜັງ  
 ຜັງຫລັງຄາ

**ໜ້າທີ່ຮັບຜິດຊອບ**

ອອກແບບໂດຍ	
ວິສະວະກອນ	
ກວດກາ	


ວັນທີ: ...../...../200

ມາດຕາສ່ວນ	ຂະໜາດຈາຍ	ຮູບແຜນ No:
	<b>A3</b>	<b>01</b>

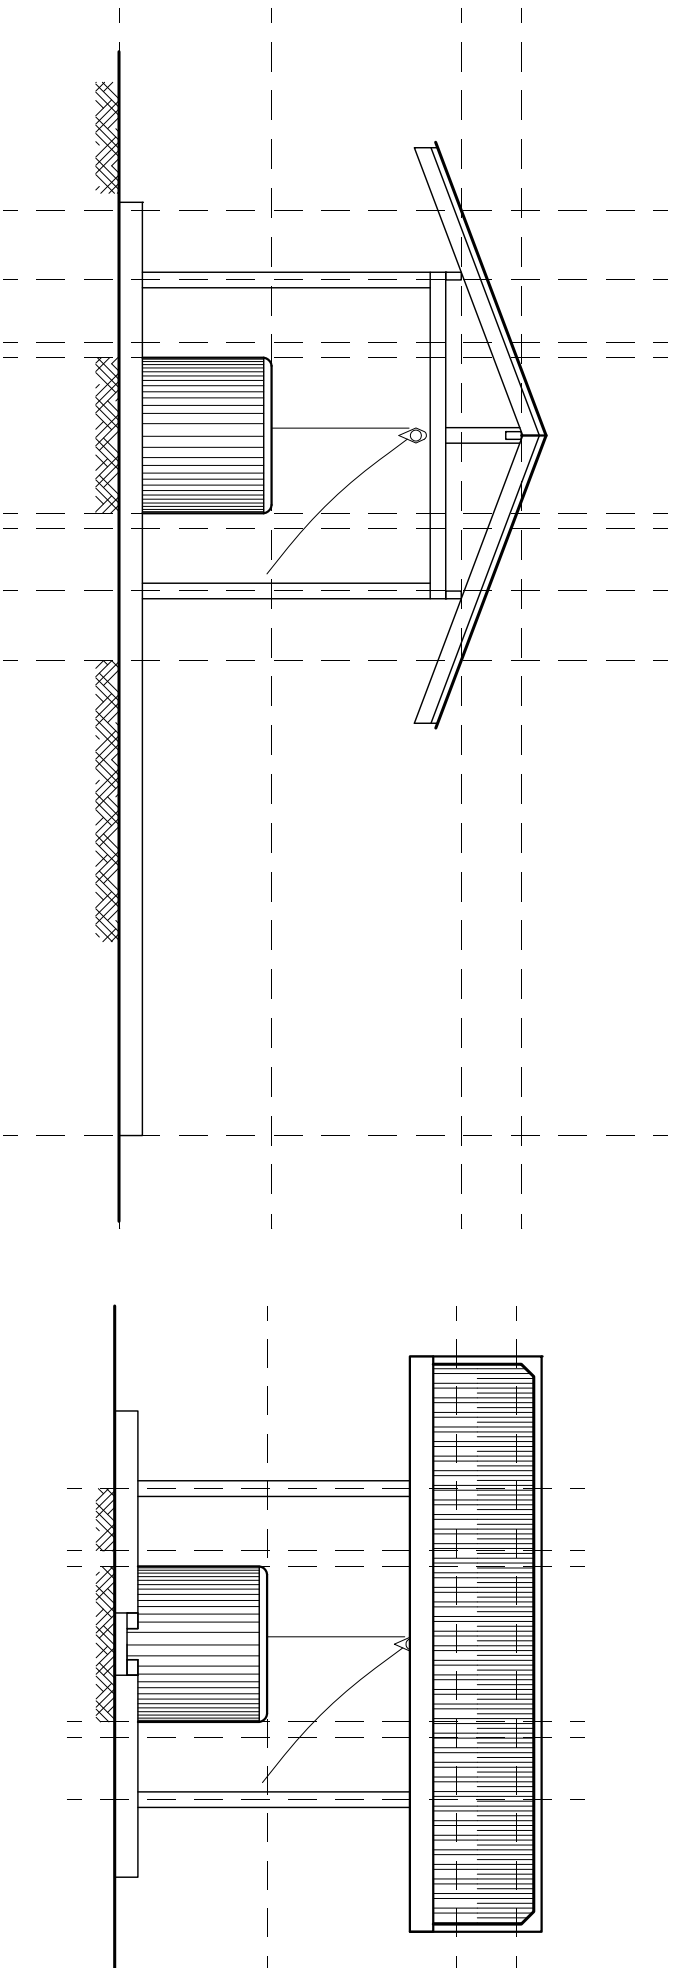


**FRONT ELEVATION 1:50**

**RIGHT ELEVATION 1:50**

		ຫ້ອງການລັດດຍບານ ຄະນະຊີ້ນຳພັດທະນາເຂດນະຄົດ ແລະ ສິລາຄູວາມທຸກຢາກຊື່ນສູນກາງ ກອງທຶນພັດທະນາເຂດນະຄົດຢາກຊື່ນສູນກາງ		ໂຄງການສາວຸກສາວຸກ	
		ຖະໜົນ ສິລາຄູວາມເມືອງຈື່ນທະບຸລີ ນະຄອນຫຼວງວຽງຈັນ ຖ້ຳ ປີ: 4825 ທີ່ 021 281479 - 80 ແຜ່ກ: 021 261481		ປູກມະ: ..... ກຸ່ມປູກມະ: ..... ເມືອງ: ..... ແຂວງ: .....	
ຊື່ຮູບແຕ່ມ:		ຮູບດາມໜ້າ ດາມຂາງຂົວ		ຜູ້ກຳນົດຮູບແຕ່ມ ອອກແບບໂດຍ ວິສະວະກອນ ກວດກາ	
ວັນທີ: ...../...../200		ມາດຕາສ່ວນ ຂະໜາດຈຳນວນ <b>A 3</b>		ຮູບແຕ່ມ No: <b>02</b>	

- ໂຄງສ້າງທັງໝົດ ໃຊ້ໄມ້ເນື້ອແຂງ ແລະ ເປັນໄມ້ແຫ້ງຕົງ
- ໄມ້ສີ່ ຂະໜາດ 5x10cm
- ໄມ້ດຽງຂະໜາດ 4x8cm
- ໄມ້ເອົາໄກຂະໜາດ 5x10cm.
- ໄມ້ສີດວຂະໜາດ 5x10 cm.
- ໄມ້ເຂັງ ຂະໜາດ 4x8cm
- ໄມ້ປັກລິມມະນາຍາຍ ຂະໜາດ 2x20cm.
- ໄມ້ສາວຸດ ສັງກະສິກຳມະຕາ ຂະໜາດ 75x240cm.

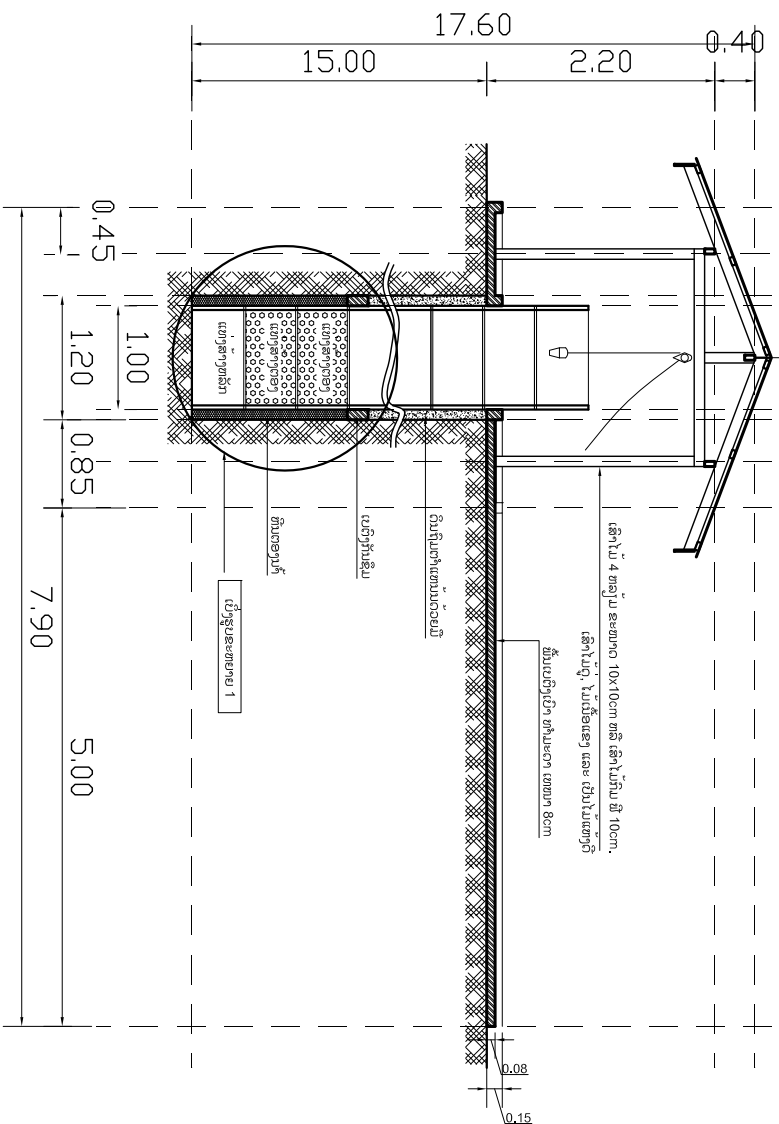


**SECTION 1:50**

**ໝາຍເຫດ :**

- ຂະໜາດແລະລະດັບໃນແຜນແຕ່ມໝາຍເປັນແມັດນອກຈາກທີ່ໝາຍເປັນຢ່າງອື່ນ
- ແຜນແຕ່ມທີ່ພິວັດແມ່ນບໍ່ເລີ : 01.02.03.04

**ສ່ວນປະສົມ :**

- ເບີດຽນເລື່ອນ M#150, ຊີມັງເຕັດ P525 ຫຼືຊີມັງທຽວນຫຼືຊີມັງຈີນຫຼືຊີມັງໄທທີ່ມີຄຸນນະພາບທຽບເທົ່າ

	ຫ້ອງວ່າການຄັດເລືອກ ຕາມຂໍ້ກຳນົດທາງກົດໝາຍກຊີມນະປັດ ແລະ ສົບຮາກຄູ່ວາມທາງກຊີມນາກາງ ກອງທຶນຫຼັດເສນາຄວາມທຸກຍາກຊີມນາກາງ	ໂຄງການສ້າງນ້ຳສູງ		ຊື່ຮູບແຕ່ມ:		ໜ້າທີ່ຮັບຜິດຊອບ		ວັນທີ: ...../...../200
	ຖະໜົນ ສິສະພາວາດ, ເມືອງຈັນທະບູລີ, ມະຄອນຫຼວງວຽງຈັນ ຕູ້ ປ.ບ: 4625, ໂທ 021 261479 - 80 ແຟັກ: 021 261481	ກຸ່ມບໍາເນີນ: ເມືອງ: ..... ແຂວງ: .....	ຮູບຕັດ	ອອກແບບໂດຍ ວິສະວະກອນ	ມາດຕາສ່ວນ ຂະໜາດໃຫຍ່	<b>A 3</b>	ຮູບແຕ່ມ No:	<b>03</b>