


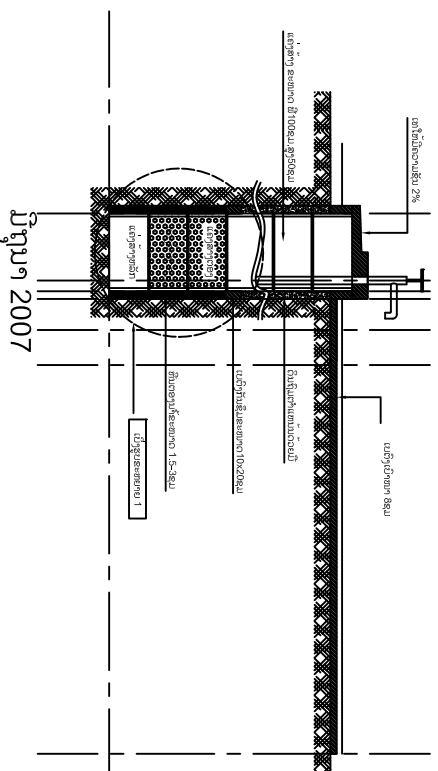


ສຳນັກງານນາຍົກລັດທະມົນຕີ  
ກອງທຶນຫຼຸດຜ່ອນຄວາມທຸກຍາກ

# ແບບແຕ່ງການກຳສ້າງ

# ນ້ຳສ້າງຕົ້ນ ຕິດໂປມປໍ້ ທາງຮາງ





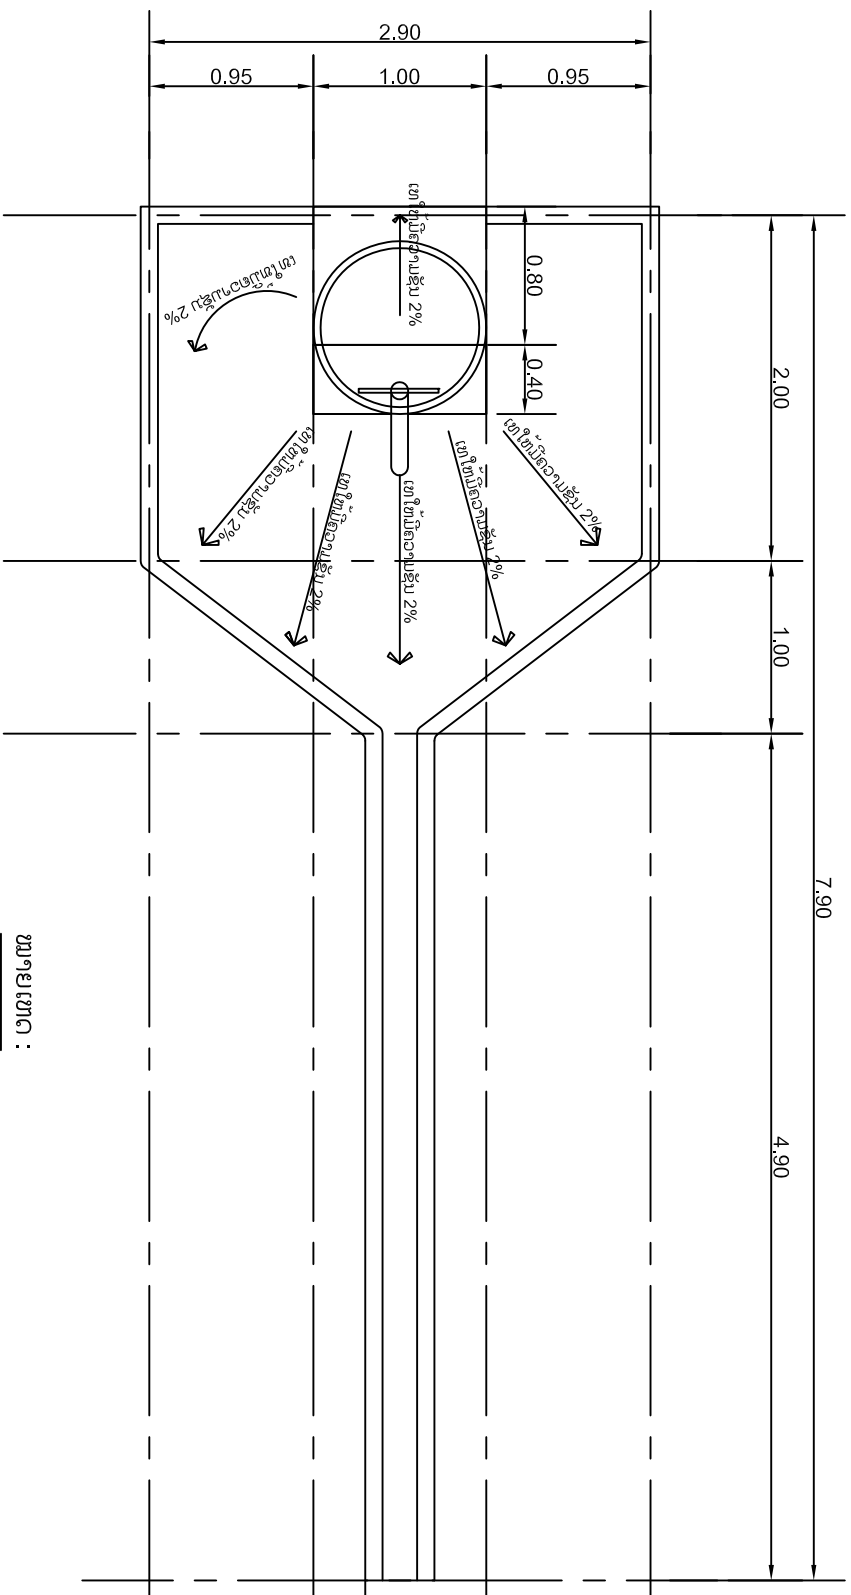


**ໝາຍເຫດ :**


- ຂະໜາດແລະລະດັບໃນແຜນແຕ່ນໝາຍເປັນແມັດຕາມອາກາດທີ່ໝາຍເປັນຍ່າງອື່ນ
- ແຜນແຕ່ນທີ່ລວມໄປແມ່ນຄັ້ງເວີ : 01,02,03,04

**ແຜນຜັງ 1:30**

**ສວມປະສົມ :**

- ເບຕົງຳນເຍ້ອນ M# 150 ຊື້ມັງ(ຕະຫຼົງແຕງ P525 ຫຼືຊື້ມັງທຽງຕາມມຫຼືຊື້ມັງຈົນມຫຼືຊື້ມັງໄທທີ່ມີຄຸນນະພາບທຽບເທົ່າ

	ສຳນັກງານນຳຍົກລັດທະນິນຕີ ກອງທຶນໜຸດຜ່ອນຄວາມທຸກຍາກ	ໂຄງການ:	ຊື່ຮູບແຕ່ນ:	ໝາກຮັບທີ່ຊອບ		ວັນທີ: ...../...../ 200		
	ຖະນົນຫລວງປະທາງເມືອງສີໂຄດຕະບອງ ນະຄອນຫລວງວຽງຈັນ ຕັ້ງປະສານ: 4625, ໂທລະສັບ: 021 261479-80, ແຟັກ: 021 261481	ເຂດ: ..... ເມືອງ: ..... ແຂວງ: .....	ນຳສ້າງ ຕິດ ໄປມມີ ທາລາ	ແຜນຜັງ	ສະຖາປະນິກ ວິສະວະກອນ	ກວດກາ	ມາດຕາສ່ວນ <b>1:30</b>	ຂະໜາດຈຸຍ <b>A 3</b>

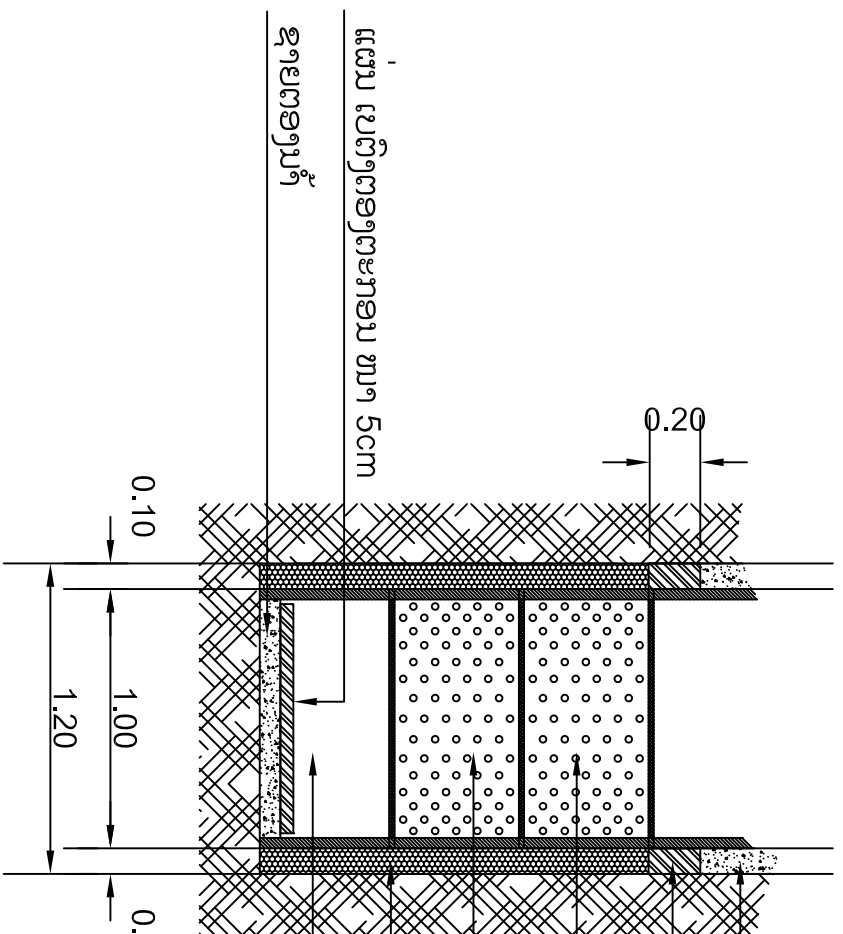

ດິນຖິ່ນຕຳແໜ່ນດ້ວຍມື

ເບຕົງກັນຊື່ມຂະໜາດ10x20ຊ.ມ

ແຄງສາງຕອງ ຂະໜາດຟີ 100ຊ.ມ,ສູງ50ຊ.ມ.

ແຄງສາງຕອງ ຂະໜາດຟີ 100ຊ.ມ,ສູງ50ຊ.ມ.

ຫີນຕອງນຳຂະໜາດ1.5-3ຊ.ມ

ແຄງສາງຫລັກ ຂະໜາດຟີ 100ຊ.ມ,ສູງ50ຊ.ມ.

**ສ່ວນປະສົມ :**

- ເບຕົງກັນເປື່ອນ M#1 50,ຊີມັງ(ຕາະທົງແຕງ) P525 ຫຼືຊີມັງຫວຽດນາມຫຼືຊີມັງຈີນຫຼືຊີມັງໄທທີ່ມີຄຸນນະພາບທຽບເທົ່າ

**ໝາຍເຫດ :**

- ຂະໜາດແລະລະດັບໃນແຜນແຕ້ມໝາຍເປັນແມັດນອກຈາກທີ່ໝາຍເປັນຢ່າງອື່ນ
- ແຜນແຕ້ມທີ່ໄວ້ນີ້ແມ່ນຕົ້ນຕົວ : 01,02,03,04



ສຳນັກງານນາຍົກລັດທະມົນຕີ  
ກອງທຶນທຸລະດຸດຜ່ອນຄວາມທຸກຍາກ  
ຖະໜົນຫລວງພະບາງ,ເມືອງສີໂຄດຕະບອງ ນະຄອນຫລວງວຽງຈັນ  
ຖ້ຳປະສົມ:4625, ໂທລະສັບ:021 261479-80, ແຟັກ:021 261481

ໂຄງການ: .....  
ນັກສ້າງ ຕິດໄປມື ທາສາ  
ເຂດ:.....  
ເມືອງ:.....  
ແຂວງ:.....

ຊື່ຮູບແຕ້ມ: .....  
ຮູບຂະໜາຍ 1

ໜ້າທີ່ຮັບຜິດຊອບ		ວັນທີ: ...../...../200		
ສະຖາປະນິກ		ມາດຕາສ່ວນ	ຂະໜາດ/ຊ່ອງ	ຮູບແຕ້ມ No:
ວິສະວະກອນ		1:20	A 3	03
ກວດກາ				