










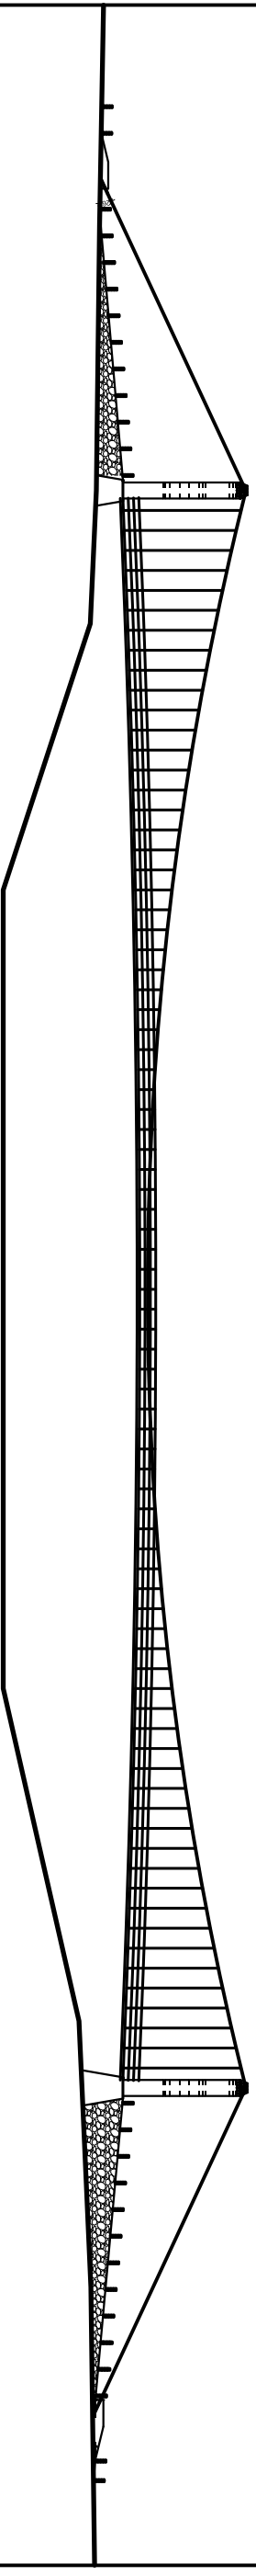

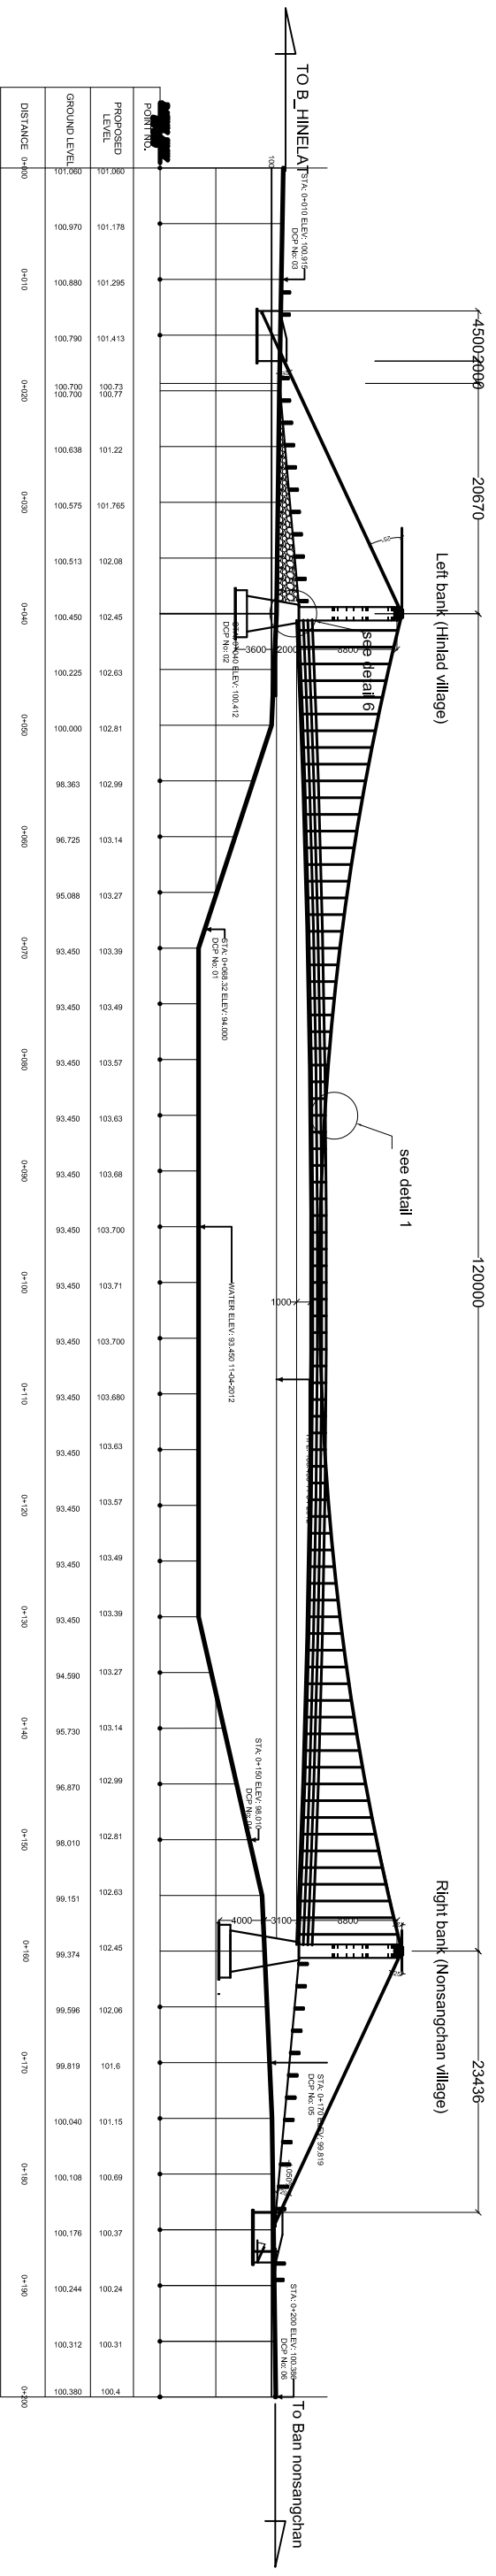
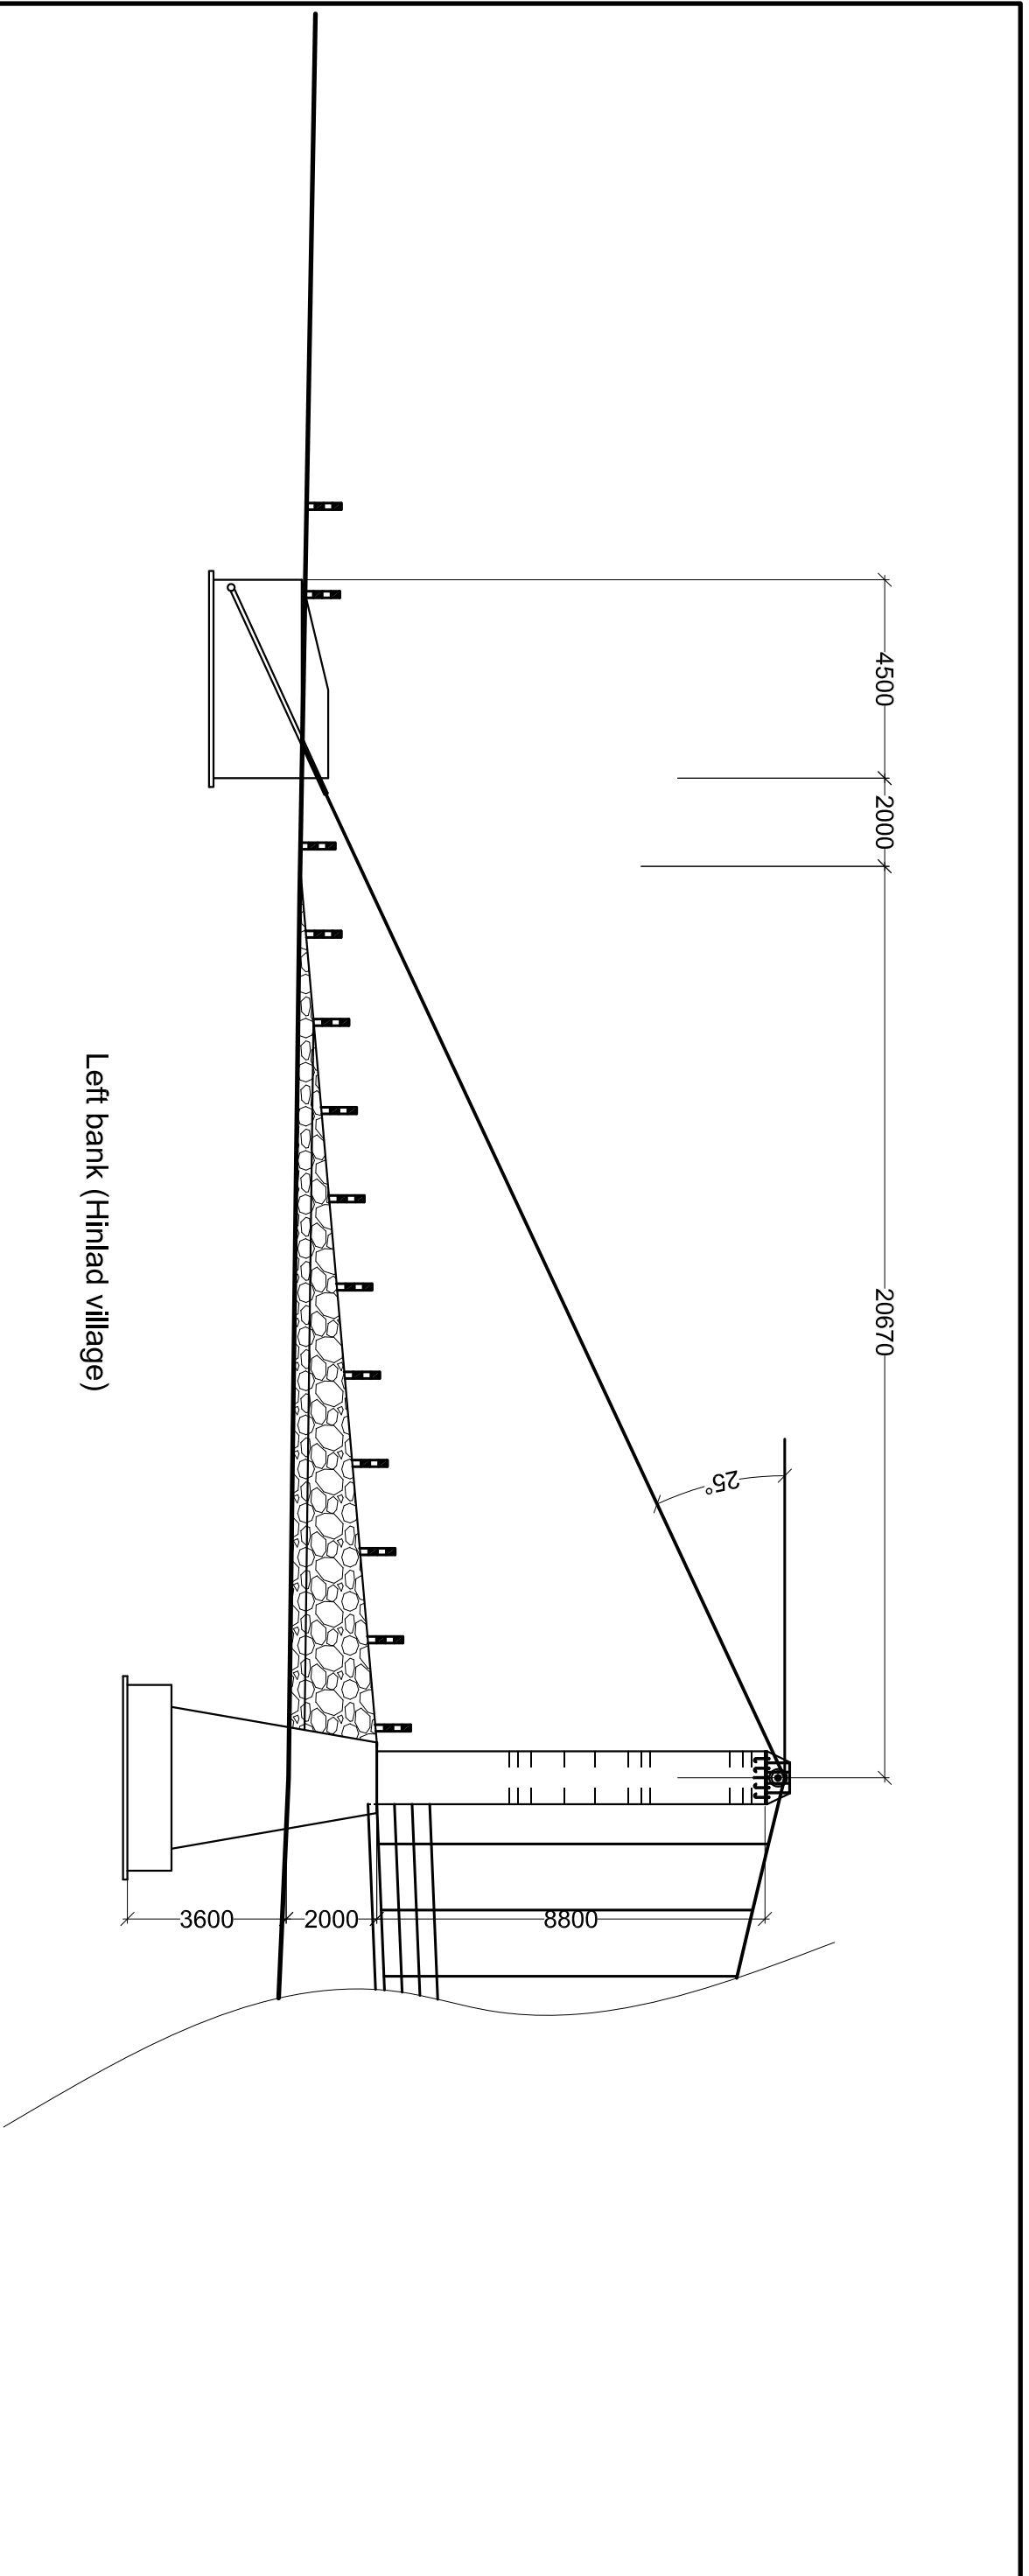


side elevation

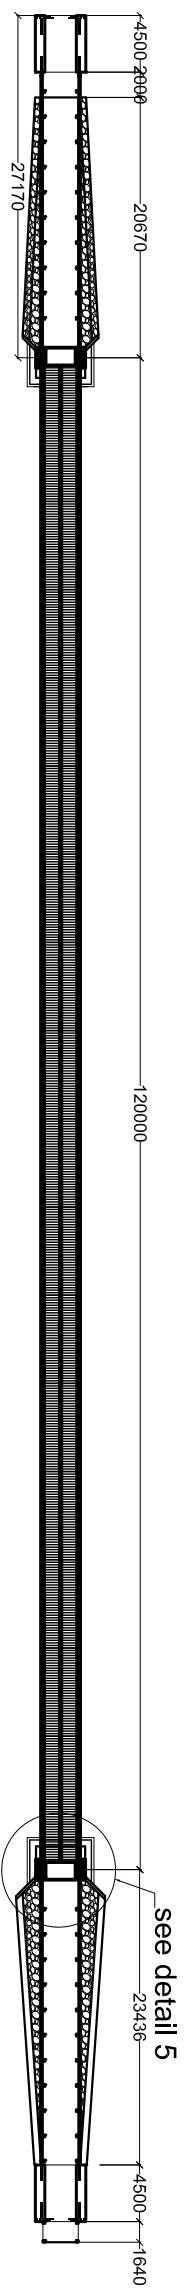

Plan

	ຫ້ອງວ່າການສັດຖະບານ ຕະນະພັດທະນາຊຸມນະບົດ ແລະ ລິບລາງຄວາມທຸກຍາກຂັ້ນສູນກາງ ກອງທຶນທຸລະກິດເຜີຍແຜ່ຄວາມທຸກຍາກ		ໂຄງການ: ໂຄງການກໍ່ສ້າງ: ກຸມບານ: ເມືອງ: ແຂວງ:		ຊຸບແຕ່ມ: ຮູບດ້ານ ແລະ ແຜນຜັງ	ໜ້າທີ່ຮັບພິດຂອບ		ວັນທີ : 01 / 06 / 2012
	ຖະມົນຕີສະຫວາດ, ເມືອງຈັນທະບູລີ ມະຄອນຫລວງວຽງຈັນ ຕົວໄປສະນີ: 4625, ໂທລະສັບ: 021 261479-80, ແຟັກ: 021 261481	ກຸມບານກໍ່ສ້າງ: ກຸມບານ: ເມືອງ: ແຂວງ:	ອອກແບບ ວິສະວະກອນ ກວດກາ	ແສງທະວີ ສີທາພອນ ໃຈເພັດ ທິທະວິງ ທິງເງິນ ສະເດັດຕັນ		ມາດຕະລະວນ 1/600	ຂະໜາດເຈຍ A3	



Plan

	ຫ້ອງວ່າການສັດຖະບານ ຕະນາຍົກຕະຫຼາດ ແລະ ລິບລາງຄວາມທຸກຍາກຂັ້ນສູນກາງ ກອງທຶນທຸລະກິດຜ່ານຄວາມທຸກຍາກ		ໂຄງການ: ໂຄງການກໍ່ສ້າງ: ກຸ່ມບານ: ເມືອງ: ແຂວງ:		ຊື່ຮູບແຕ້ມ: ຮູບຂ້າງຊ້າຍ	ອອກແບບ	ໝາຍສັບພິດຂອບ	ວັນທີ : 01 / 06 / 2012	ມາດຕາສ່ວນ 1/150	ຂະໜາດເຈຍ A3	ຮູບແຕ້ມ No: 03
	ວິສະວະກອນ	ໃຈເພັດ ທິທະວົງ	ກວດກາ	ທິງເງິນ ສະເດັດຕັນ							




ທ່ານ ສິສະຫວາດ ເມີອງຈັນທະບູລີ ນະຄອນຫລວງວຽງຈັນ
 ຕຳບຣະບູລີ: 4625, ໂທລະສັບ: 021 261479-80, ແຟັກ: 021 261481





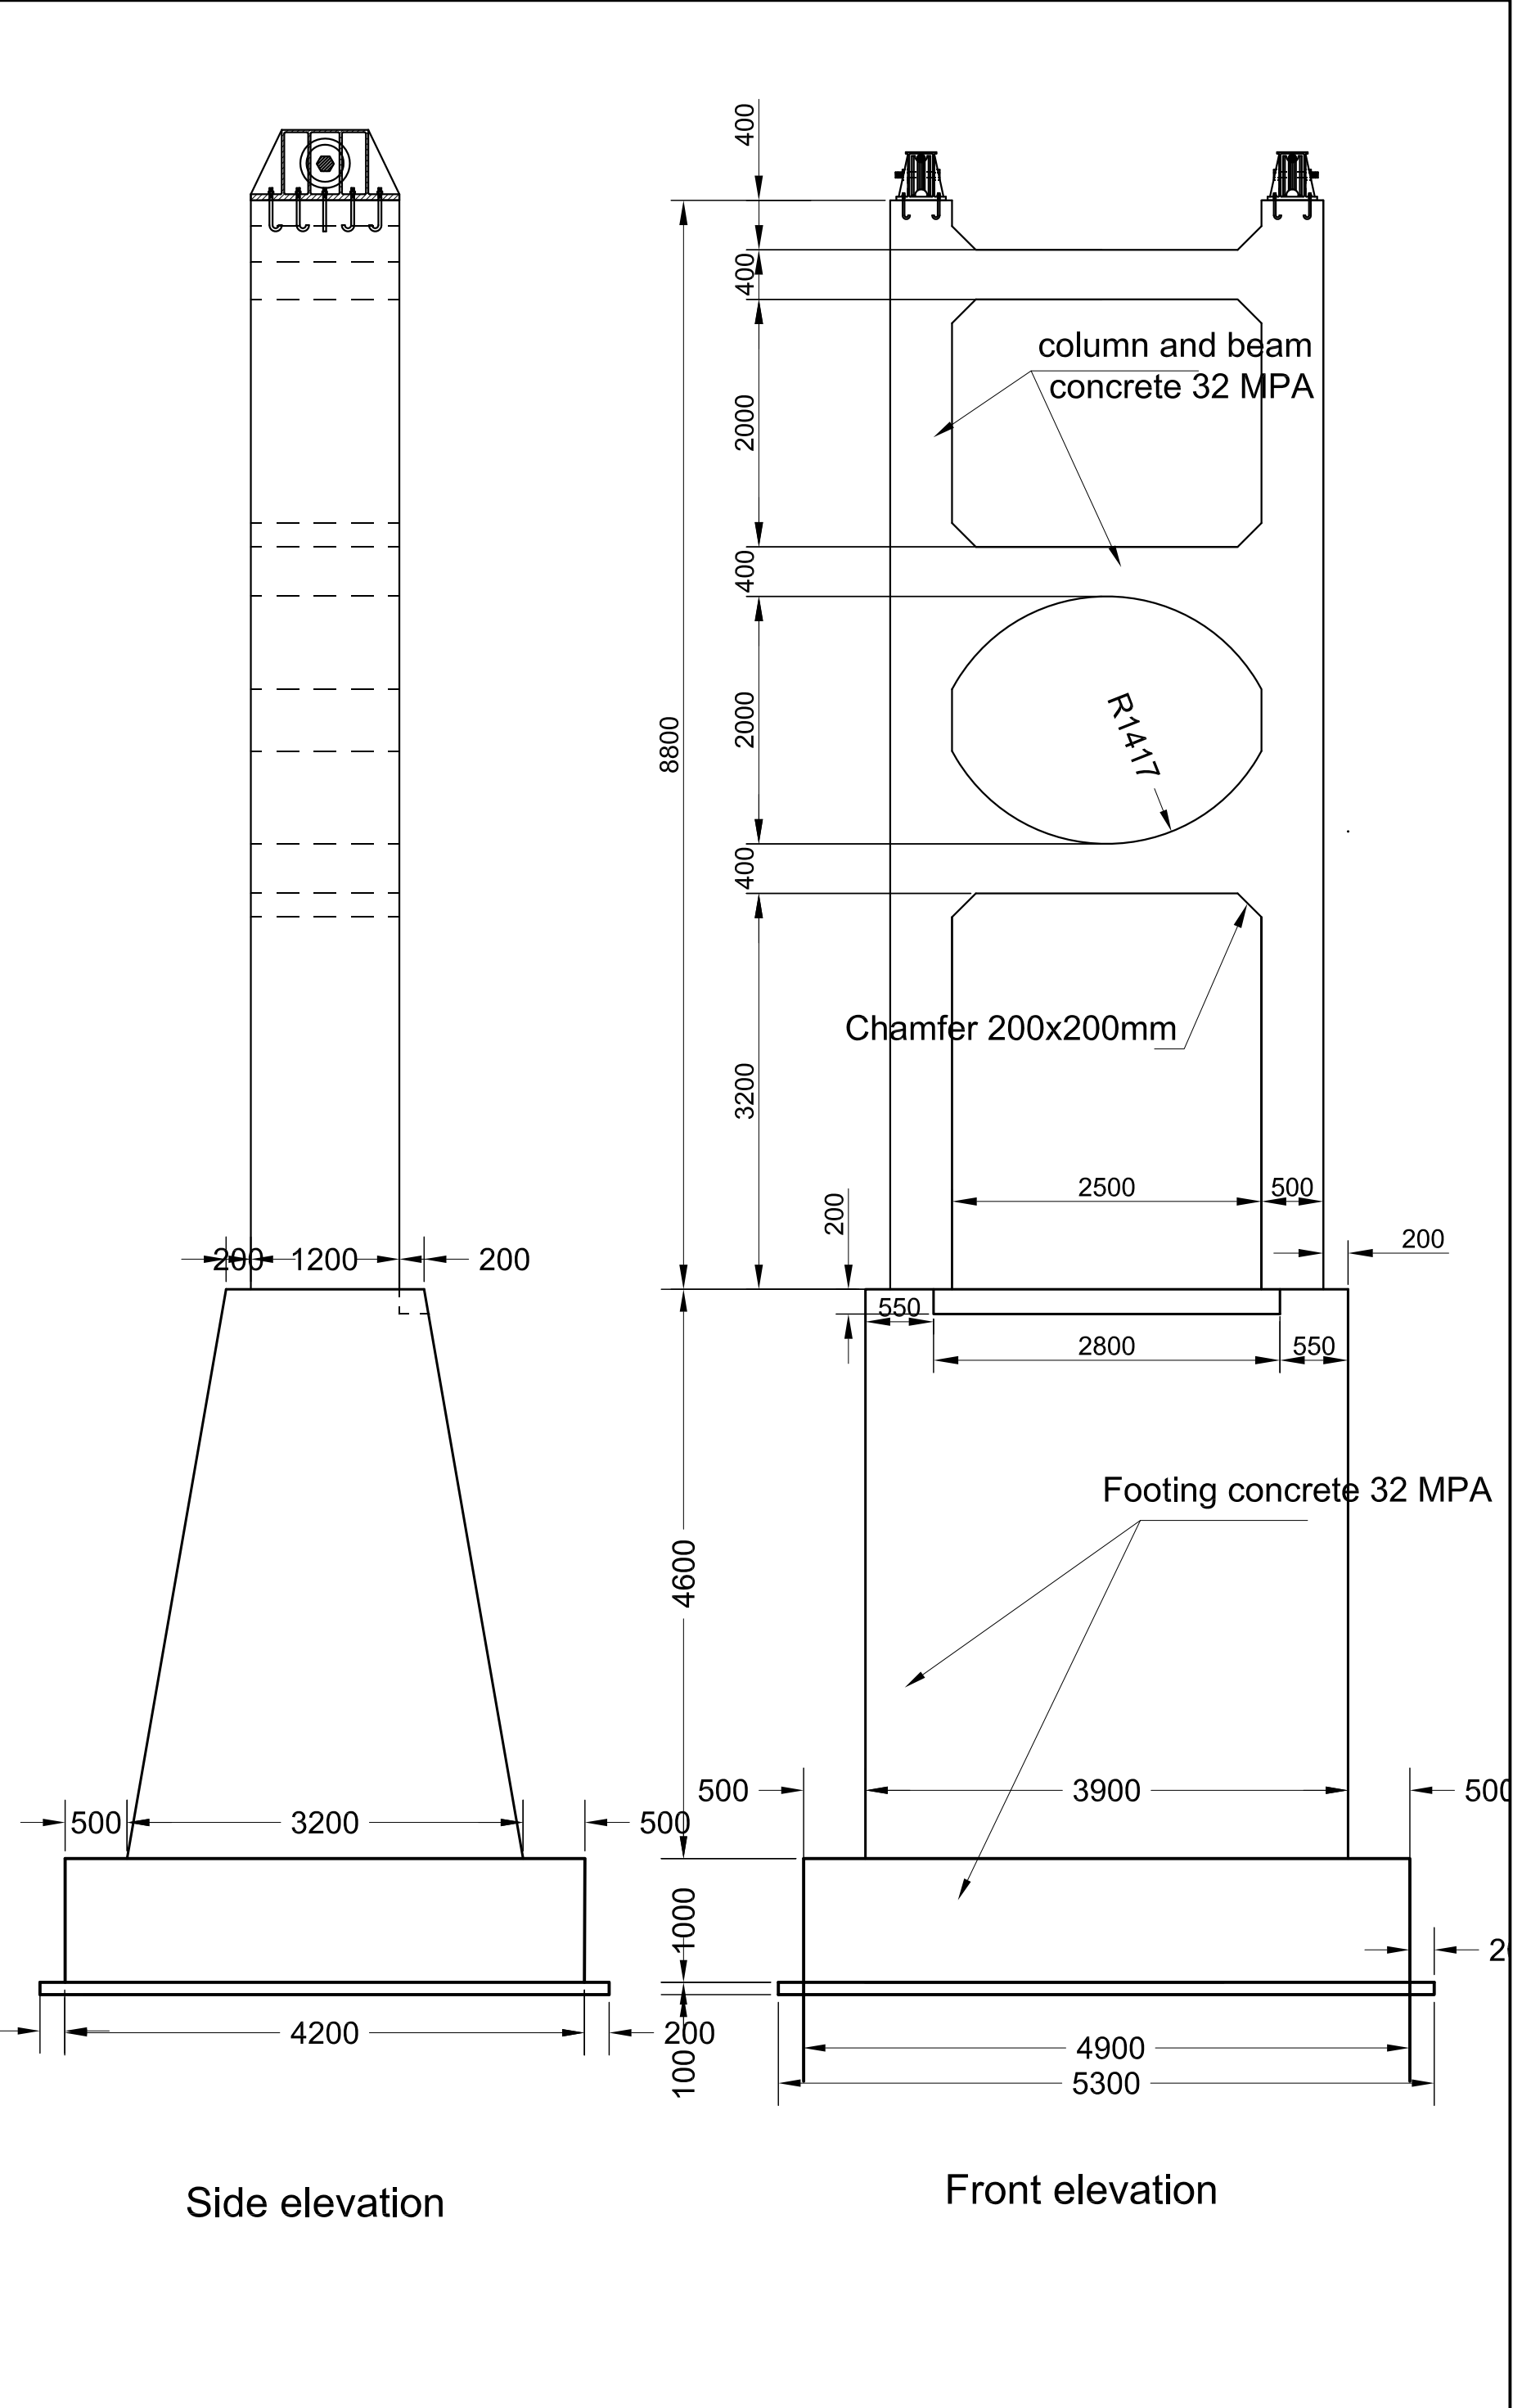

Side elevation

Front elevation